


XI. utca

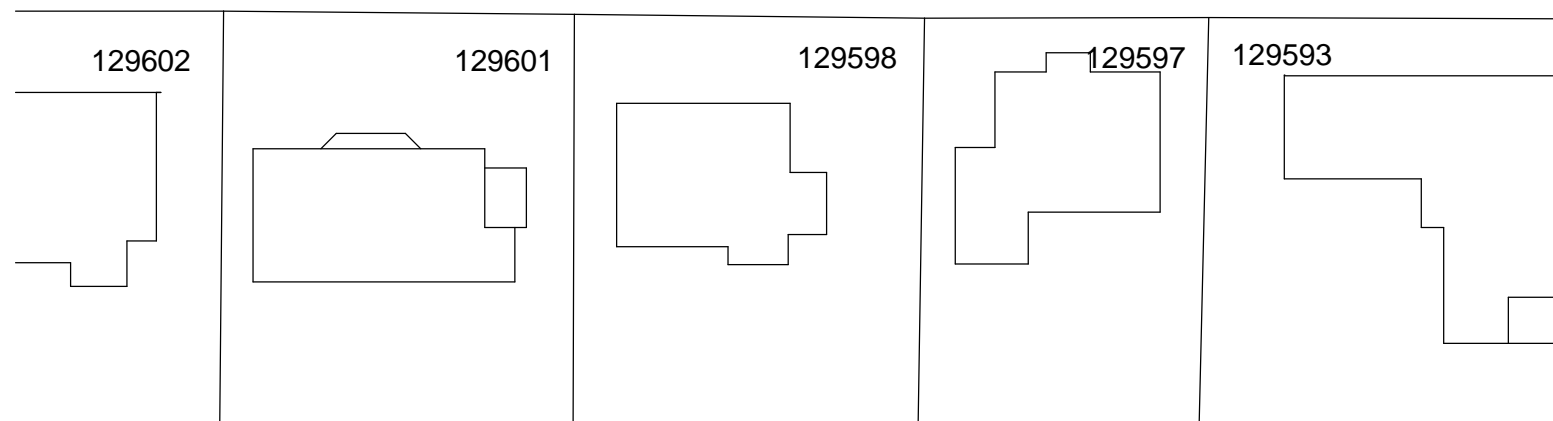

Megrendelő:	MM Bau Kft. 1173 Budapest, Sima u. 33. fsz./2	
Dátum:	2005. június	
Helyszínrajz		
Budapest, XVII. XI. utca 31., Hrsz.:129618		
Lépték:	M = 1:500	Rajzszám: É-1
Tervező:	Simor István É2 3173	Formanek László É3 0928