


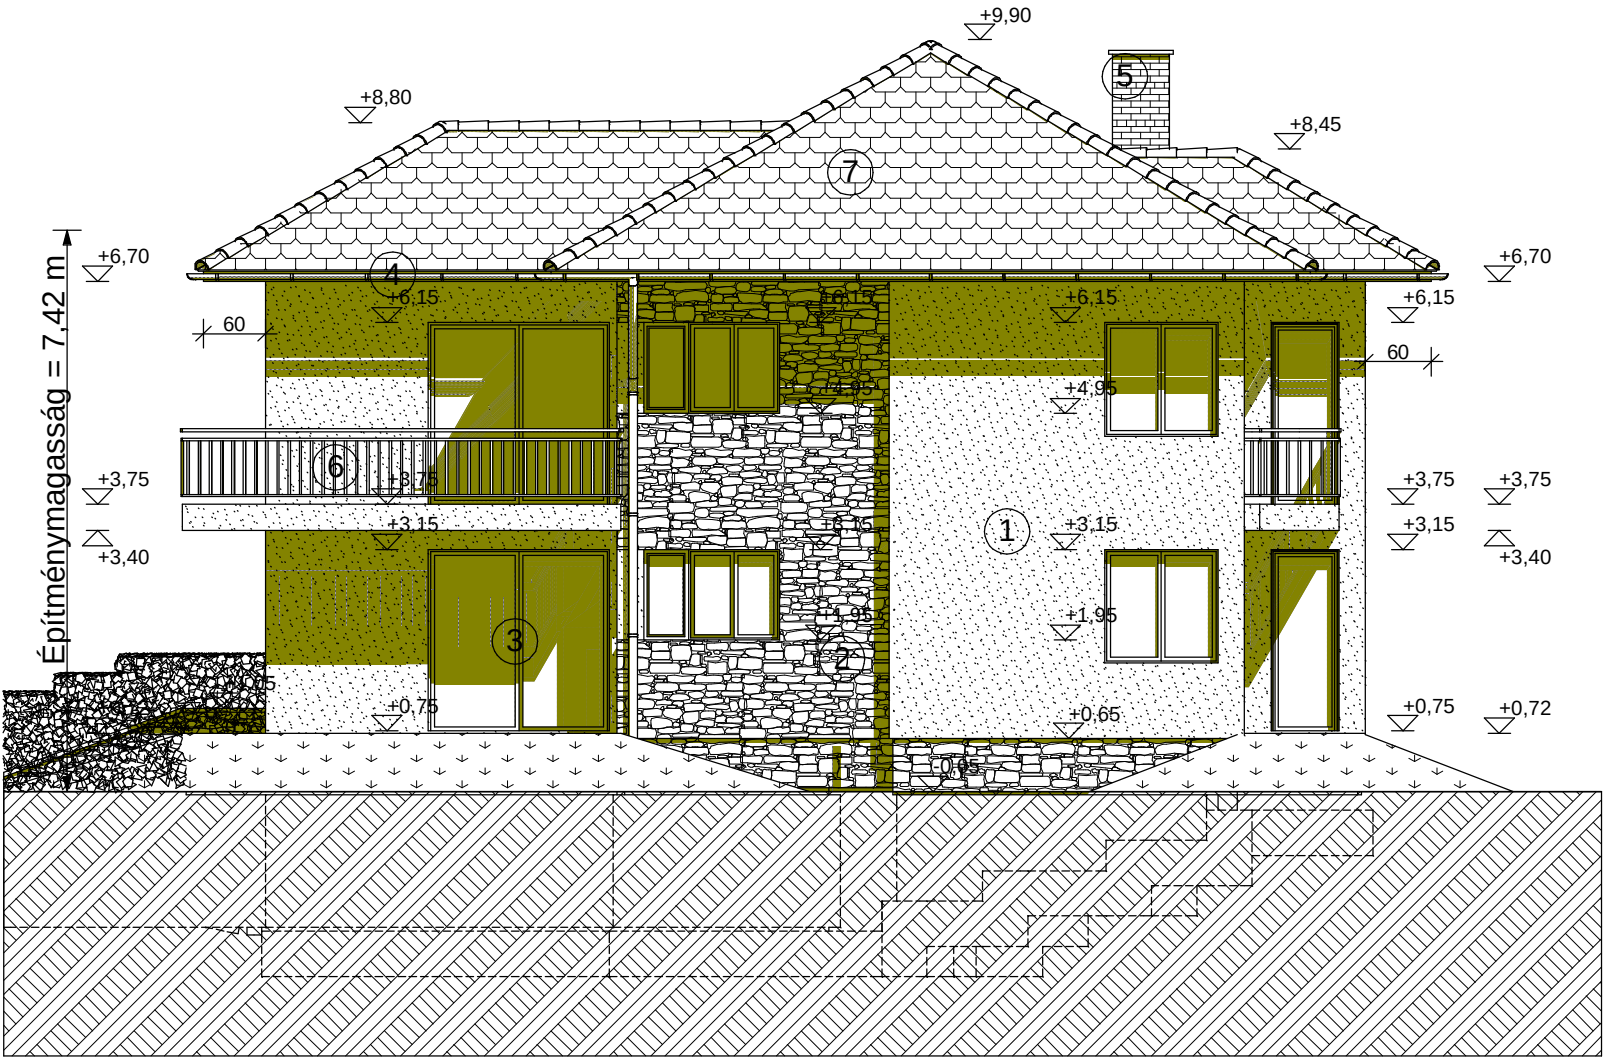

①	Sárga
②	Terméskő burkolat
③	Fehér műanyag nyílászáró
④	Horganyzott ereszcatorna
⑤	Klinkertégla burkolat
⑥	Acél korlát
⑦	Vörös színű cserépfedés

Megrendelő: MM Bau Kft.	
1173 Budapest, Sima u. 33. fsz./2	
Dátum: 2005. június	
Keleti homlokzat	
Budapest, XVII. XI. utca 31., Hrsz.:129618	
Lépték: M = 1:100	Rajzsám: É-8
Tervező: Simor István	Formanek László
É2 3173	É3 0928